

woj. wielkopolskie

powiat: słupecki

gmina: Słupca

obręb: Cienin Zaborny

# KOPIA MAPY ZASADNICZEJ


Sekcja 424.314.054

Skala 1:1000

|   |                     |
|---|---------------------|
| Poświadczam się zgodność niniejszej kopii z treścią materiałów państwowego zasobu geodezyjnego i kartograficznego |                     |
| Organ Prowadzący państwowy zasób geodezyjny i kartograficzny  | Starosta Słupecki   |
| Nazwa materiału zasobu  | <u>mapa</u>         |
| Identyfikator ewidencyjny materiału zasobu  | <u>P.3023.2017</u>  |
| Data wykonania kopii  | <u>21 GRU. 2017</u> |
| imię, nazwisko i podpis osoby reprezentującej organ   |                     |

z up. Starosty  
Geodeta w Wydziale Geodezji,  
Kartografii i Katastru

Jan Nawrociak

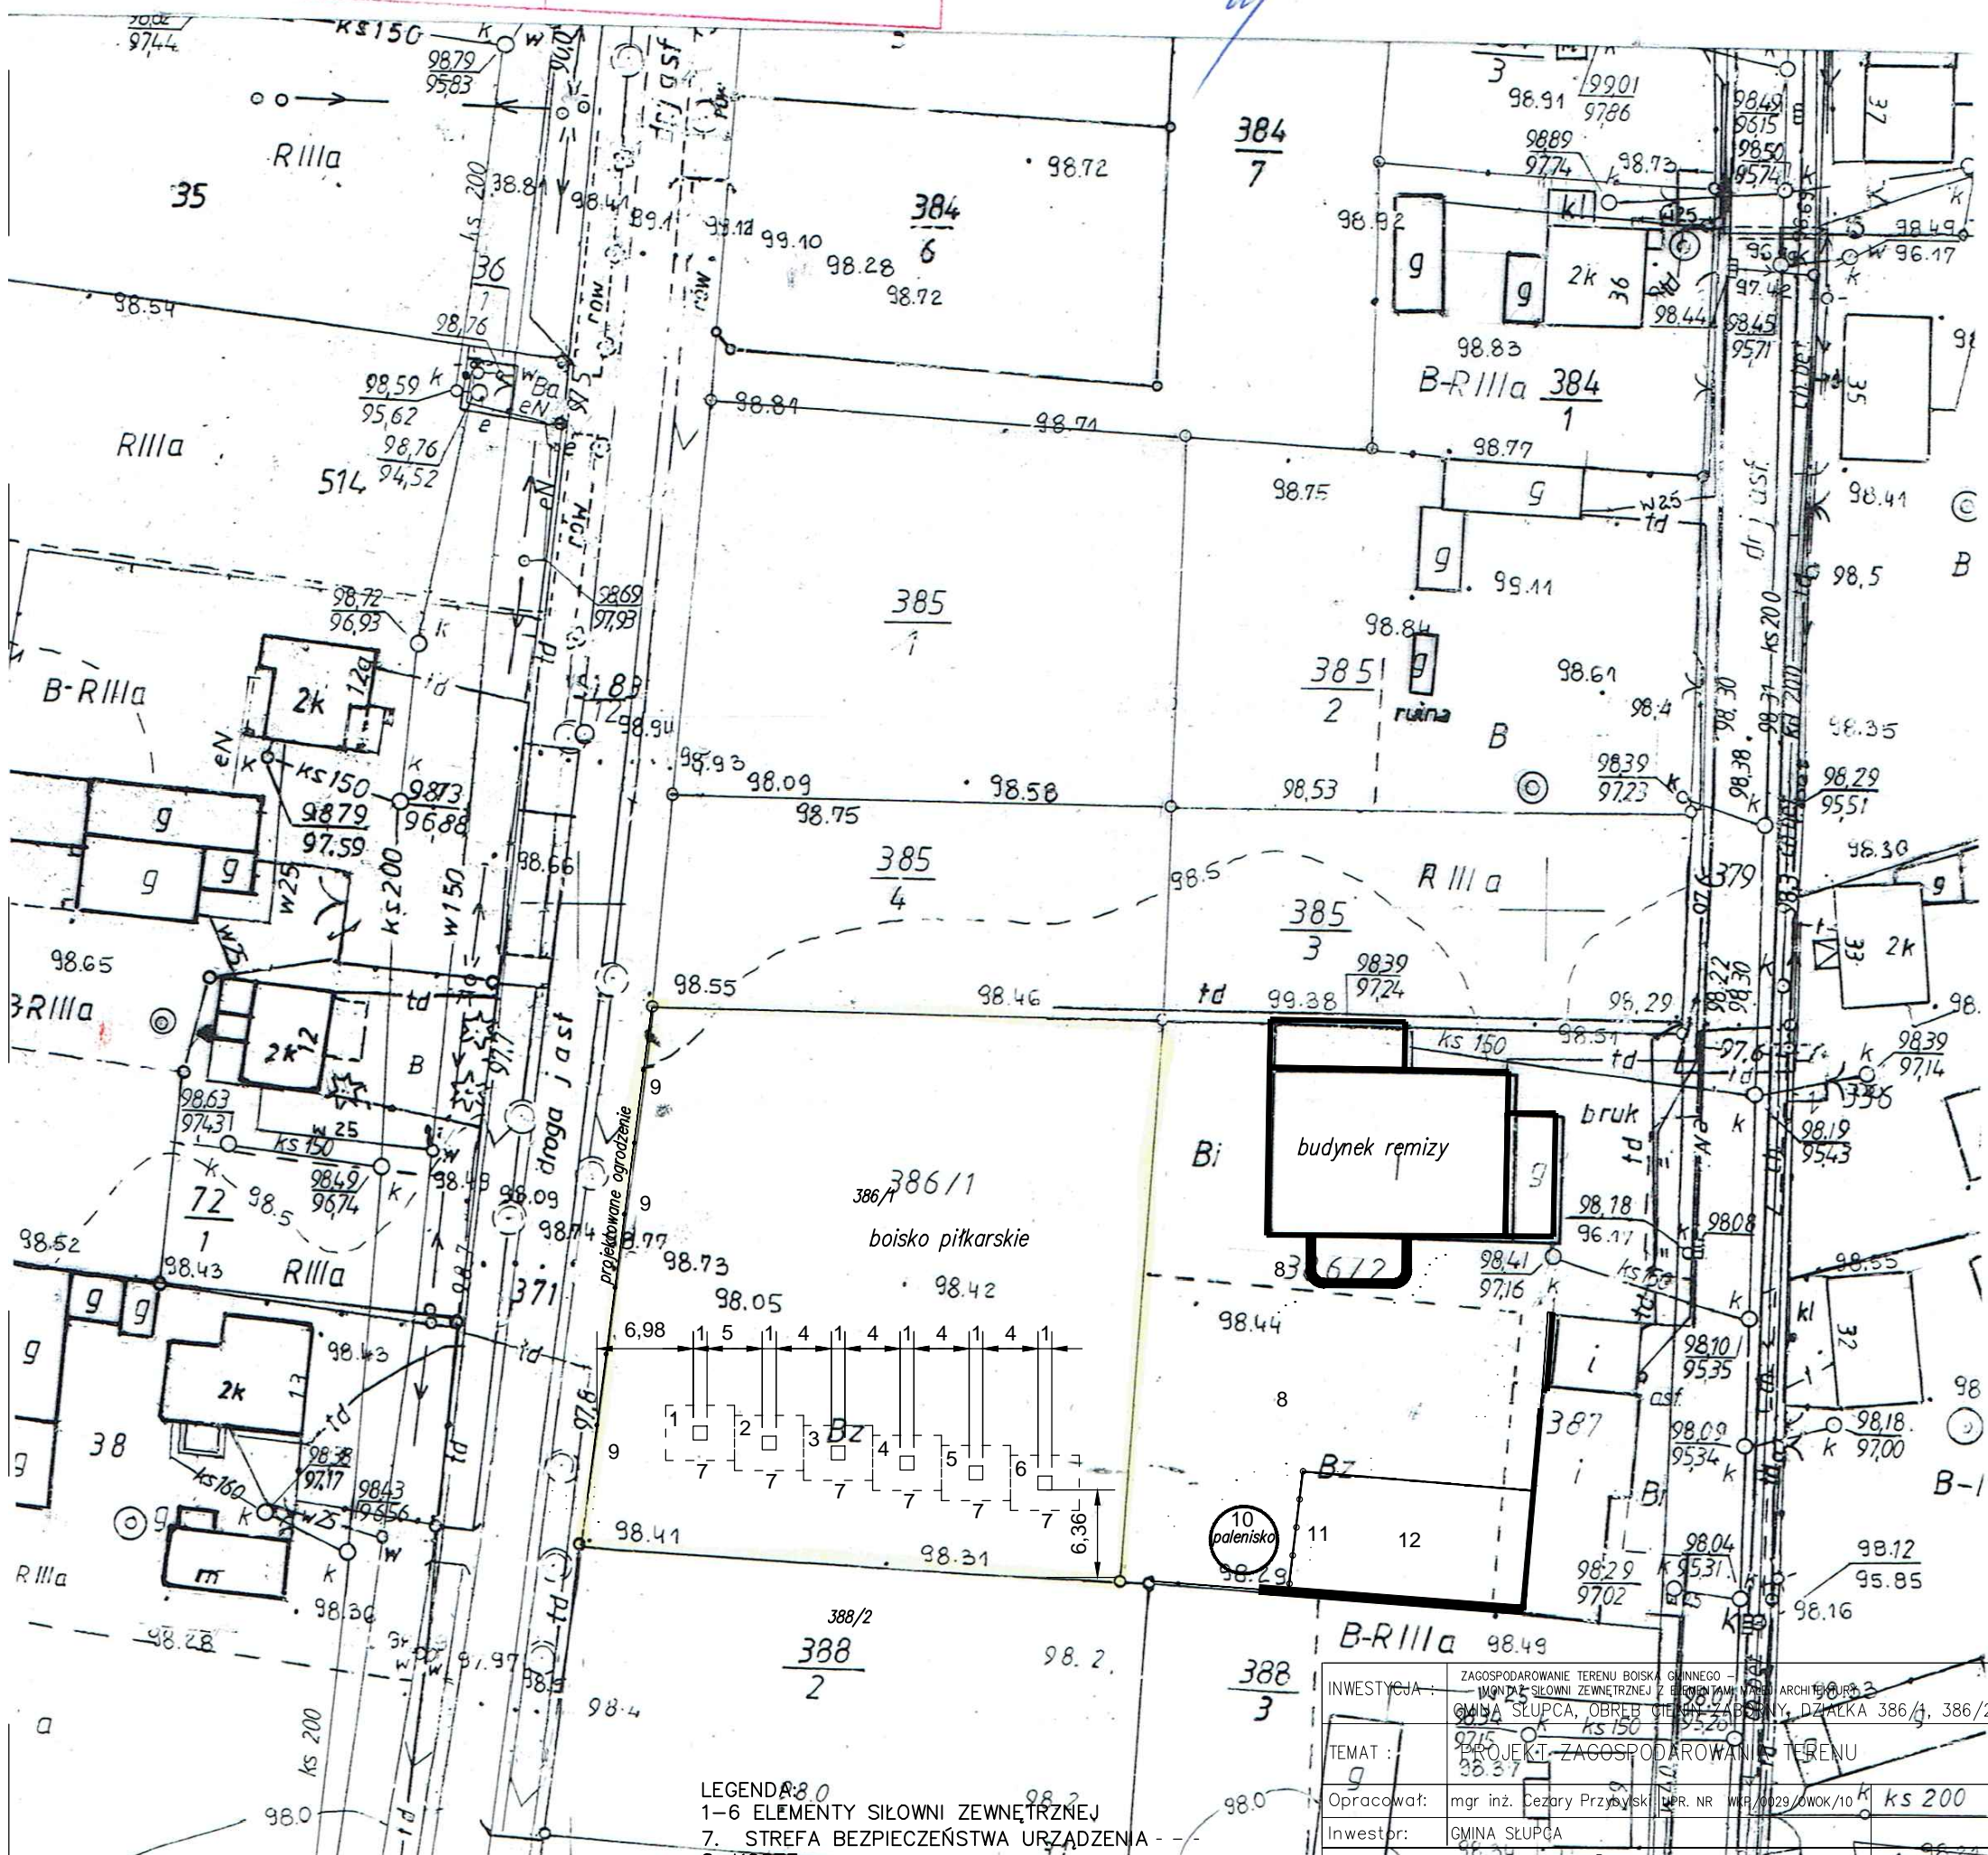

- LEGENDA: 80  
 1-6 ELEMENTY SIŁOWNI ZEWNĘTRZNEJ  
 7. STREFA BEZPIECZEŃSTWA URZĄDZENIA - -  
 8. KOSZE  
 9. NOWE OGRÓDZENIE  
 10. UTWARDZONE PALENISKO  
 11. PIŁKOCHWYT (H=4,5m)  
 12. ISTNIEJĄCE BOISKO DO PIŁKI SIATKOWEJ PLAŻOWEJ

|              |  |      |    |
|--------------|--|------|----|
| INWESTYCJA:  | ZAGOSPODAROWANIE TERENU BOISKA GIMNASTYCZNEGO - SIŁOWNI ZEWNĘTRZNEJ Z ELEMENTAMI SIŁOWNI ZEWNĘTRZNEJ W OBRĘBIE CIEGINA ZABORNY, DZIAŁKA 386/1, 386/2 |      |    |
| TEMAT:       | PROJEKT ZAGOSPODAROWANIA TERENU  |      |    |
| Opracował:   | mgr inż. Cezary Przybylski, IPR. NR WKP/0029/WOK/10 ks 200   |      |    |
| Investor:    | GMINA SŁUPCA   |      |    |
| ARCHITECTURA |  |      |    |
| Data         | Skala  | Faza | AO |
| 04.02.2018   | 1:1000   | PB   |    |