

# ZMIANA MIEJSCOWEGO PLANU ZAGOSPODAROWANIA PRZESTRZENNEGO GMINY SŁUPCA DLA WYBRANYCH TERENÓW Z GMINY SŁUPCA - ETAP III

Młodojowo, działka o nr. ewid. 774/1

SKALA 1:1000  
10 0 10 20 30 40 50 m

MAPA DO CELÓW PROJEKTOWYCH	
Oznaczenie kancelaryjne zgłoszenia pracy geodezyjnej	KERG: GKK.6640.915.2015
Nazwa miejscowości	Młodojowo
Jednostka ewidencyjna	identyfikator: 302306_2 nazwa: Słupca
Obręb ewidencyjny	identyfikator: 0021 nazwa: Młodojowo
Skala mapy	1:1000
Nazwa układu współrzędnych	prostokątnych: „1965 – strefa 4” układu wysokości: Kronsztadt
Oznaczenie granic obszaru, który był przedmiotem aktualizacji	-----
Arkusze	3
Uwagi	sekcja : 424.312.093,094, 141, 142 działka : 764/2, 774/1
Data opracowania mapy	26.08.2015 r.
<p><b>GEODETA</b> <i>Adrian Nadgródkiwicz</i> nazwa/imię i nazwisko wykonawcy      podpis osoby reprezentującej wykonawcę</p> <p><b>GEODETA UPRAWNIONY</b> <i>Karol Kasprzyk</i> imię i nazwisko geodety uprawnionego, który opracował mapę      nr uprawnień i podpis geodety</p>	
<p>Nie wyklucza się istnienia innych nie wykazanych na niniejszej mapie urządzeń podziemnych, które nie były zgłoszone do inwentaryzacji.</p>	

Usługi geodezyjno-kartogr.  
**NADGEO**  
Adrian Nadgródkiwicz  
62-400 Słupca, Aleja Tysiąclecia 1 m.  
tel. 663 948 986  
NIP 667-17-50-412 REGON 302755

<p>Poswiadcza się, że niniejszy dokument został opracowany w wyniku prac geodezyjnych i kartograficznych, których rezultaty zawiera operat techniczny wpisany do ewidencji materiałów państwowego zasobu geodezyjnego i kartograficznego</p>	
Organ Prowadzący państwowy zasób geodezyjny i kartograficzny	Starosta Słupca
Identyfikator ewidencyjny materiału zasobu	P.3023.2015.015.2015
Data wpisania operatu technicznego do ewidencji materiałów zasobu	16 PAŹ. 2015
Imię, nazwisko i podpis osoby reprezentującej organ	

Załącznik nr 11


do Uchwały Nr /2018

Rady Gminy Słupca z dnia

2018 r.

## WYRYS ZE STUDIUM UWARUNKOWAŃ I KIERUNKÓW ZAGOSPODAROWANIA PRZESTRZENNEGO GMINY SŁUPCA

SKALA 1:10 000

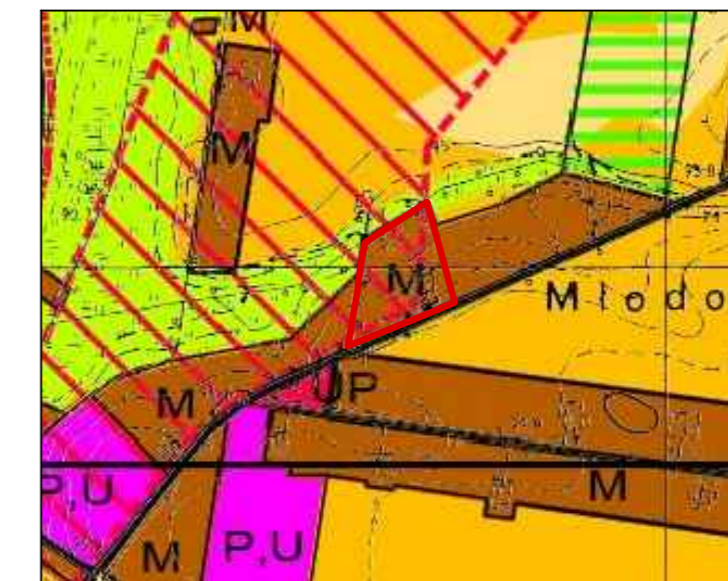

### OZNACZENIA:

- GRANICA OBSZARU OBJĘTEGO ZMIANĄ MIEJSCOWEGO PLANU ZAGOSPODAROWANIA PRZESTRZENNEGO
- TERENY ZAINWESTOWANIA O WIODĄCEJ FUNKCJI ZAGRODOWEJ, MIESZKANIOWEJ I USŁUGOWEJ
- STREFA OCHRONY ZEWDENCJONOWANYCH STANOWISK ARCHEOLOGICZNYCH

### OZNACZENIA

#### USTALENIA PLANU:

- GRANICA OBSZARU OBJĘTEGO ZMIANĄ PLANU
- LINIE ROZGRANICZAJĄCE TERENY O RÓŻNYM PRZEZNACZENIU LUB RÓŻNYCH ZASADACH ZAGOSPODAROWANIA
- NIEPRZEKRACZALNE LINIE ZABUDOWY
- TERENY ZABUDOWY MIESZKANIOWEJ JEDNORODZINNEJ I USŁUGOWEJ
- TERENY ZABUDOWY ZAGRODOWEJ W GOSPODARSTWACH ROLNYCH, HODOWLANYCH I OGRODNICZYCH
- TERENY DRÓG WEWNĘTRZNYCH

#### INFORMACJE:

- LINIA ELEKTROENERGETYCZNA ŚREDNIEGO NAPIĘCIA 15KV Z PASEM OCHRONY FUNKCYJNEJ
- LINIA ELEKTROENERGETYCZNA NISKIEGO NAPIĘCIA 0,4KV Z PASEM OCHRONY FUNKCYJNEJ
- LINIE WYMIAROWE

Pracownia Urbanistyczna "PLAN21" Magdalena Kalkowska  
Poznań  
Główny projektant:  
mgr Magdalena Kalkowska - c.dobrych 2201/303  
Zespół projektowy:  
mgr inż. Katarzyna Kalisz

