


# ZMIANA MIEJSCOWYCH PLANÓW ZAGOSPODAROWANIA PRZESTRZENNEGO GMINY SŁUPCA DLA WYBRANYCH TERENÓW W OBRĘBACH GEODEZYJNYCH BORKI, KORWIN, KOWALEWO-OPACTWO, KOWALEWO-SOŁECTWO, MŁODOJEWO, PIOTROWICE, WIERZBNO I WILCZNA

woj. wielkopolskie  
powiat : słupecki  
gmina : Słupca  
obręb : Piotrowice

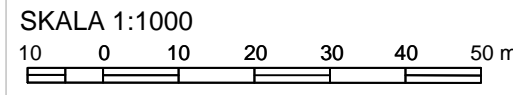

Piotrowice, dz. o nr ewid. 312/6

Załącznik Nr 14  
do Uchwały Nr  
Rady Gminy Słupca  
z dnia \_\_\_\_\_  
ogłoszonej w Dz.Urz.Woj.Wlkp. z dnia \_\_\_\_\_ poz.


## KOPIA MAPY ZASADNICZEJ NIEAKTUALIZOWANEJ

Sekcja 424. 312. 022

Skala 1:1000

Poświadczam się zgodność niniejszej kopii z treścią materiałów państwowego zasobu geodezyjnego i kartograficznego	
Organ Prowadzący państwowy zasób geodezyjny i kartograficzny	Starosta Słupecki
Nazwa materiału zasobu	mapa
Identyfikator ewidencyjny materiału zasobu	P.3023.20 1p
Data wykonania kopii	12.07.2013

z up. Starosty  
Geodeta w Wydziale Geodezji,  
Kartografii i Katastru

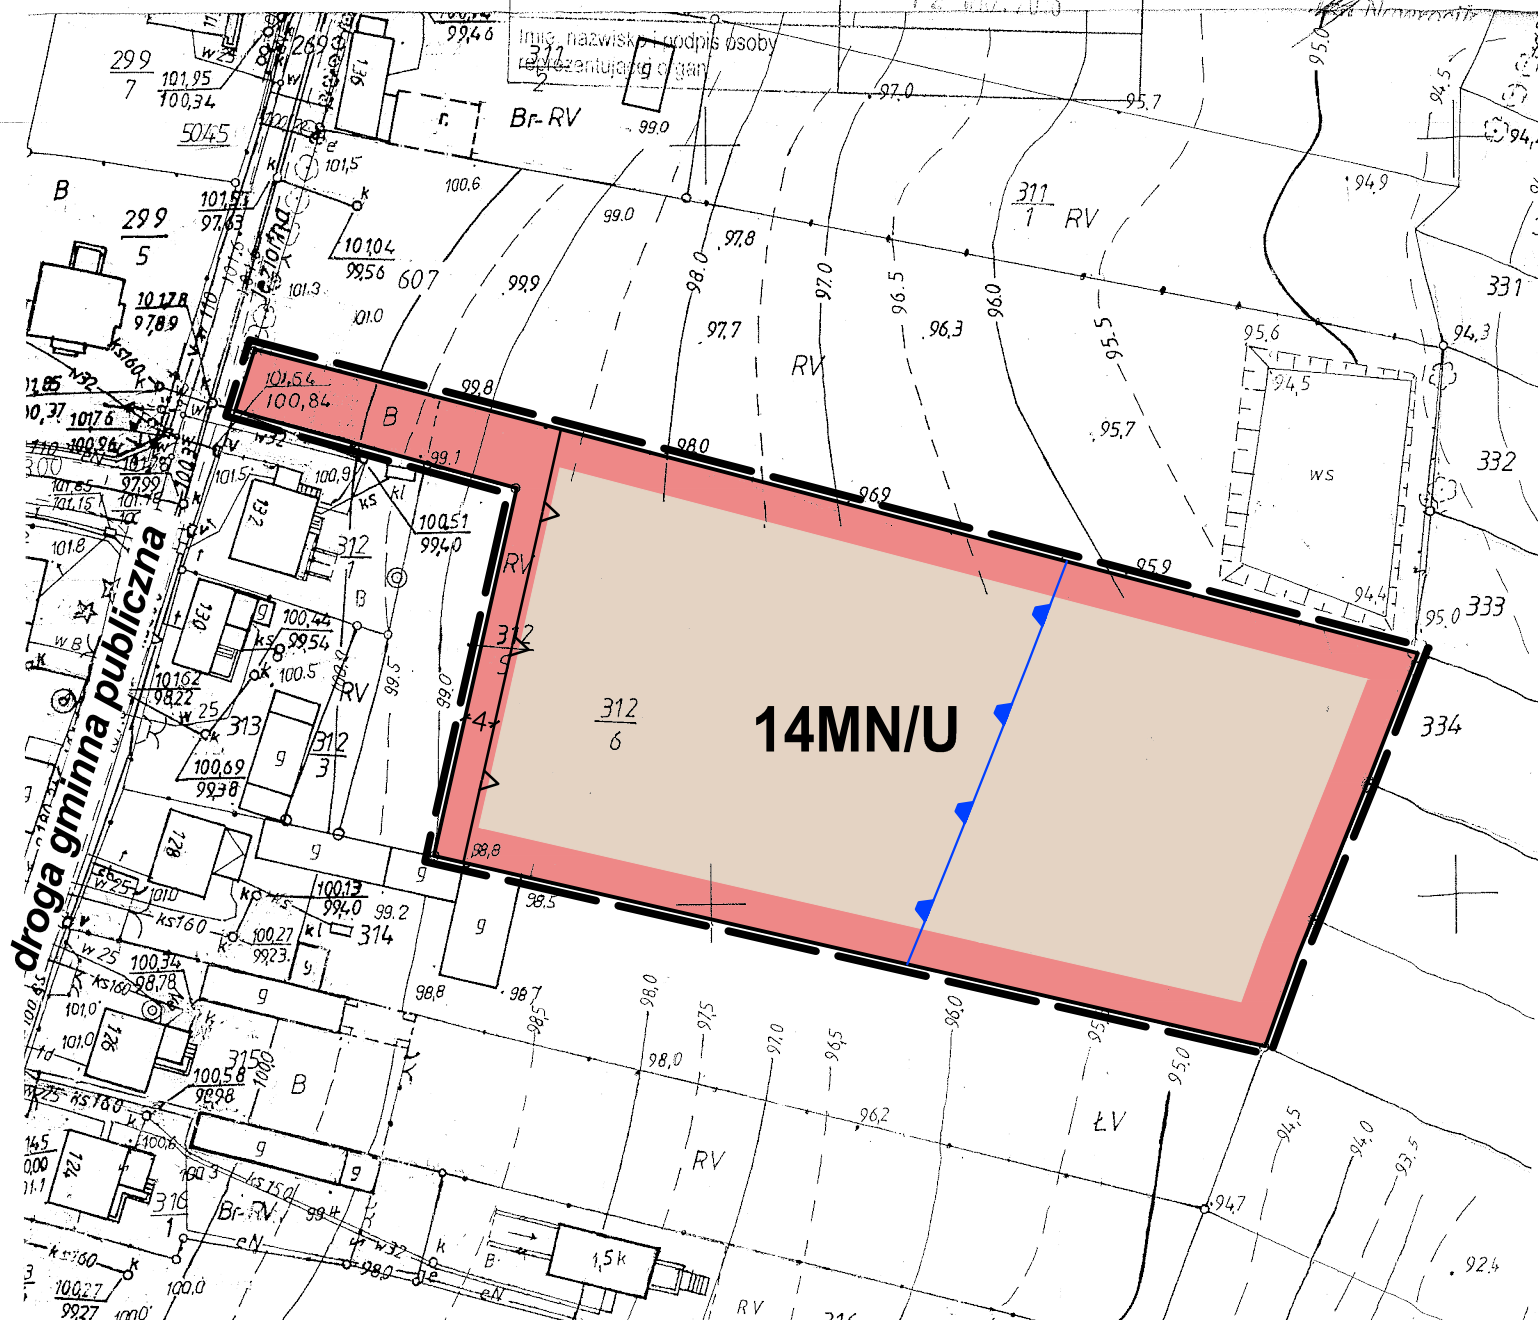

## WYRYS ZE STUDIUM UWARUNKOWAŃ I KIERUNKÓW ZAGOSPODAROWANIA PRZESTRZENNEGO GMINY SŁUPCA

skala 1:10 000



OZNACZENIA:

- GRANICA OBSZARU OBJĘTEGO ZMIANĄ MIEJSCOWEGO PLANU ZAGOSPODAROWANIA PRZESTRZENNEGO
- TERENY ZAINWESTOWANIA O WIODĄCEJ FUNKCJI ZAGRODOWEJ, MIESZKANIOWEJ I USŁUGOWEJ
- ROLNICZA PRZESTRZEŃ PRODUKCYJNA - ŁĄKI I GRUNTY ROLNE W TYM PODLEGAJĄCE OCHRONIE
- TERENY UPRAW POŁOWYCH PREFEROWANE DO ZABUDOWY ZAGRODOWEJ, MIESZKANIOWEJ I USŁUGOWEJ
- STREFA OCHRONY ZE WIDOCZNYMI STANOWISKAMI ARCHEOLOGICZNYMI
- DROGA GMINNA

OZNACZENIA

USTALENIA PLANU:

- GRANICA OBSZARU OBJĘTEGO ZMIANĄ PLANU
- LINIE ROZGRANICZAJĄCE TERENY O RÓŻNYM PRZEZNACZENIU LUB RÓŻNYCH ZASADACH ZAGOSPODAROWANIA
- NIEPRZEKRACZALNE LINIE ZABUDOWY
- TERENY ZABUDOWY MIESZKANIOWEJ JEDNORODZINNEJ I USŁUGOWEJ
- LINIE WYMIAROWE

INFORMACJE:

- OBSZAR OBJĘTY ZMIANĄ PLANU POŁOŻONY JEST W GRANICACH:  
- Obszaru Chronionego Krajobrazu Powidzko-Bieniszewskiego  
- zasięgu powierzchni ograniczającej stożkowej lotniska wojskowego Powidz
- GRANICA GŁÓWNEGO ZBIORNIKA WÓD POZDZIEMNYCH NR 143 "SUBZBIORNIK INOWROCŁAW - GNIEZNO"