

# ZMIANA MIEJSCOWYCH PLANÓW ZAGOSPODAROWANIA PRZESTRZENNEGO GMINY SŁUPCA DLA WYBRANYCH TERENÓW W OBRĘBACH GEODEZYJNYCH BORKI, KORWIN, KOWALEWO-OPACTWO, KOWALEWO-SOŁECTWO, MŁODOJEWO, PIOTROWICE, WIERZBNO I WILCZNA


woj. wielkopolskie

powiat : słupecki

gmina : Słupca

obręb : Korwin

SKALA 1:1000

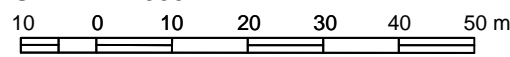

Załącznik Nr 3

do Uchwały Nr  
Rady Gminy Słupca  
z dnia

ogłoszonej w Dz.Urz.Woj.Wlkp. z dnia

poz.

Korwin, dz. o nr ewid. 96/1


## KOPIA MAPY ZASADNICZEJ NIEAKTUALIZOWANEJ

Sekcja 424.134.234

Skala 1:1000

Poświadczam się zgodność niniejszej kopii z treścią materiałów państwowego zasobu geodezyjnego i kartograficznego	
Organ Prowadzący państwowy zasób geodezyjny i kartograficzny	Starosta Słupecki
Nazwa materiału zasobu	mape
Identyfikator ewidencyjny materiału zasobu	P.3023.20 26
Data wykonania kopii	12.07.2016
Imię, nazwisko i podpis osoby reprezentującej organ	

z up. Starosty  
Geodeta w Wydziale Geodezji,  
Kartografii i Katastru

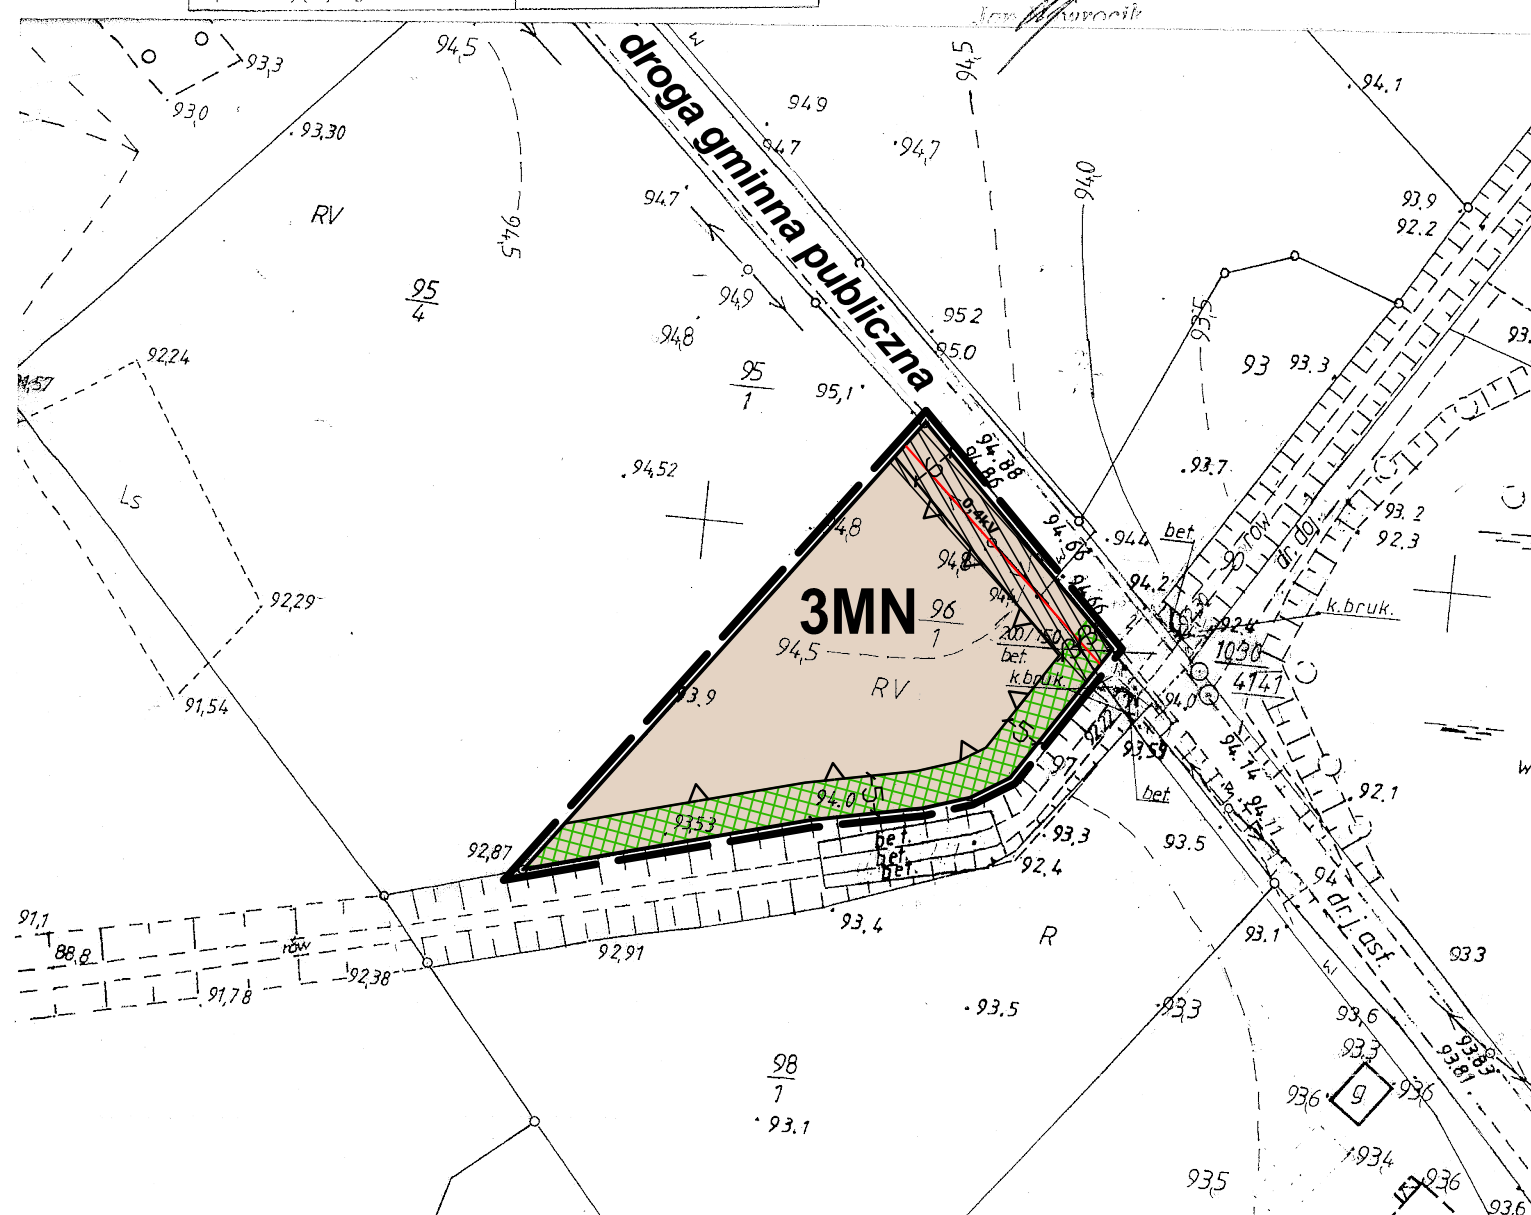

## WYRYS ZE STUDIUM UWARUNKOWAŃ I KIERUNKÓW ZAGOSPODAROWANIA PRZESTRZENNEGO GMINY SŁUPCA

skala 1:10 000



### OZNACZENIA

- GRANICA OBSZARU OBJĘTEGO ZMIANĄ MIEJSCOWEGO PLANU ZAGOSPODAROWANIA PRZESTRZENNEGO
- TERENY ZAINWESTOWANIA O WIODĄCEJ FUNKCJI ZAGRODOWEJ, MIESZKANIOWEJ I USŁUGOWEJ
- GRANICA ZASIĘGU POWIERZCHNI OGRANICZAJĄCEJ POZIOMEJ WEWNĘTRZNEJ I STOŻKOWEJ LOTNISKA POWIDZ
- GRANICA STREFY POLITYKI PRZESTRZENNEJ
- DROGA POWIATOWA

### OZNACZENIA

#### USTALENIA PLANU:

- GRANICA OBSZARU OBJĘTEGO ZMIANĄ PLANU
- LINIE ROZGRANICZAJĄCE TERENY O RÓŻNYM PRZEZNACZENIU LUB RÓŻNYCH ZASADACH ZAGOSPODAROWANIA
- NIEPRZEKRACZALNE LINIE ZABUDOWY
- TERENY ZABUDOWY MIESZKANIOWEJ JEDNORODZINNEJ
- PAS ZIELENI KRAJOBRAZOWEJ
- LINIE WYMIAROWE

#### INFORMACJE:

- OBSZAR OBJĘTY ZMIANĄ PLANU POŁOŻONY JEST W GRANICACH:  
- Obszaru Chronionego Krajobrazu Powidzko-Bieniszewskiego  
- zasięgu powierzchni ograniczającej stożkowej lotniska wojskowego Powidz
- LINIA ELEKTROENERGETYCZNA NISKIEGO NAPIĘCIA 0,4 KV Z PASEM OCHRONY FUNKCYJNEJ

Pracownia Urbanistyczna "PLAN21" Magdalena Kalinowska  
Poznań



Główny projektant:  
mgr Magdalena Kalinowska - członek ZOIU 383  
Zespół projektowy:  
mgr inż. Katarzyna Kalisz