

ZMIANA MIEJSCOWYCH PLANÓW ZAGOSPODAROWANIA PRZESTRZENNEGO GMINY SŁUPCA DLA WYBRANYCH TERENÓW W OBREBACH GEODEZYJNYCH BORKI, KORWIN, KOWALEWO-OPACTWO, KOWALEWO-SOŁECTWO, MŁODOJEWO, PIOTROWICE, WIERZBNO I WILCZNA

woj. śląski
powiat: śląski
gmina: Słupca
obwód: Kowalewo Opactwo

KOPIA MAPY ZASADNICZEJ NIEAKTUALIZOWANEJ

Skala 1:1000

Sekcja 4, 24, 244, 134, 133, 182

Posiadacz sąsiednich nieruchomości z których terenów mierzonych przekształcono: właściciel geodezyjny i kartograficzny	Starosta Śląpski
Organ prowadzący niniejszy zakład geodezyjny i kartograficzny	maps
Nazwa mapy, zsekci	P.3023.20 16
Identyfikatory ewidencyjne metaliu zasobu	1.2
Data wykonania robót	
imię i nazwisko i adres osoby reprezentującej organ	


Archiwum Wydziału Geodezji i Kartografii i Kadastru

SKALA 1:1000
10 0 10 20 30 40 50 m

Kowalewo-Opactwo, dz. o nr ewid. 153, 148 i część dz. o nr ewid. 154, 156, 133, 131, 130, 129, 149, 146, 150

Załącznik Nr 7 do Uchwały Nr Rady Gminy Słupca z dnia

ogłoszonej w Dz.Urz.Woj.Wlkp. z dnia poz.

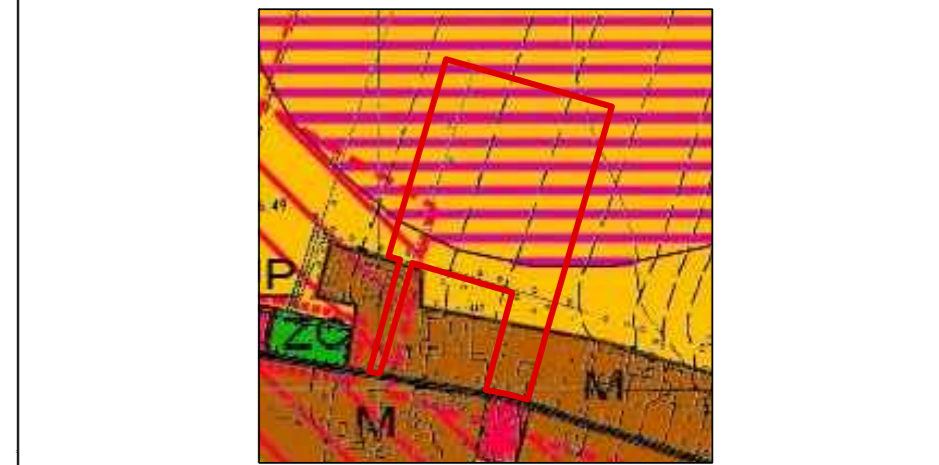

- OZNACZENIA:
- GRANICA OBSZARU OBJĘTEGO ZMIANĄ MIEJSCOWEGO PLANU ZAGOSPODAROWANIA PRZESTRZENNEGO
 - M TERENY ZAINWESTOWANIA O WIODĄCEJ FUNKCJI ZAGRODOWEJ, MIESZKANIOWEJ I USŁUGOWEJ
 - R ROLNICZA PRZESTRZEŃ PRODUKCYJNA - ŁĄKI I GRUNTY ROLNE W TYM PODLEGAJĄCE OCHRONIE
 - STREFA OCHRONY ZE WIDENCJONOWANYCH STANOWISK ARCHEOLOGICZNYCH
 - EO OBSZARY ROZMIESZCZENIA URZĄDZEŃ WYTWARZAJĄCYCH ENERGIĘ ZE ŹRÓDEŁ ODNAWIALNYCH O MOCY POWYŻEJ 100kW I ICH STREF OCHRONNYCH
 - DG DROGA GMINNA

- OZNACZENIA USTALENIA PLANU:
- GRANICA OBSZARU OBJĘTEGO ZMIANĄ PLANU
 - LINIE ROZGRANICZAJĄCE TERENY O RÓŻNYM PRZEZNACZENIU LUB RÓŻNYCH ZASADACH ZAGOSPODAROWANIA
 - NIEPRZEKRACZALNE LINIE ZABUDOWY
 - RM TERENY ZABUDOWY ZAGRODOWEJ W GOSPODARSTWACH ROLNYCH, HODOWLANYCH I OGRODNICZYCH
 - R TERENY ROLNICZE
 - KDW TERENY DRÓG WEWNĘTRZNYCH
 - GRANICE STREFY OCHRONNEJ OD ELEKTROWNI WIATROWEJ
 - LINIE WYMIAROWE
- INFORMACJE:
- LINIA ELEKTROENERGETYCZNA NISKIEGO NAPIĘCIA 0,4 kV Z PASEM OCHRONY FUNKCYJNEJ

