

# ZMIANA MIEJSCOWYCH PLANÓW ZAGOSPODAROWANIA PRZESTRZENNEGO GMINY SŁUPCA DLA WYBRANYCH TERENÓW W OBRĘBACH GEODEZYJNYCH BORKI, CIENIN KOŚCIELNY, CIENIN-PERZE, CIENIN ZABORNY, KĄTY, KOCHOWO, KOSZUTY, KOSZUTY-PARCELE, KORWIN, KOWALEWO-OPACTWO, KOWALEWO-SOŁECTWO, MŁODOJEWO, NIEZGODA, PIOTROWICE, WILCZNA, WOLA KOSZUCKA-PARCELE, ŻELAZKÓW - CZĘŚĆ A.1

## OZNACZENIA

### OGÓLNE:

- ■ ■ ■ GRANICA OPRACOWANIA
- LINIE ROZGRANICZAJĄCE TERENY O RÓŻNYM PRZEZNACZENIU LUB RÓŻNYCH ZASADACH ZAGOSPODAROWANIA
- ▲ — NIEPRZEKRACZALNE LINIE ZABUDOWY
- ← 16 → WYMIARY
- — — — — NAPOWIETRZNA LINIA ELEKTROENERGETYCZNA ŚREDNIEGO NAPIĘCIA SN 15 kV
- ▤ ▤ ▤ ▤ PAS TECHNOLOGICZNY NAPOWIETRZNEJ LINII ELEKTROENERGETYCZNEJ ŚREDNIEGO NAPIĘCIA SN 15 kV

### PRZEZNACZENIE TERENÓW:

- U TEREN ZABUDOWY USŁUGOWEJ
- R TEREN ROLNICZY

OBSZAR OBJĘTY PLANEM, PRZEDSTAWIONY NA ZAŁĄCZNIKU NR 10, ZLOKALIZOWANY JEST W GRANICACH OBSZARU CHRONIONEGO KRAJOBRAZU - OBSZAR POWIDZKO-BIENISZEWSKI


Załącznik nr 10  
do Uchwały Nr ....  
Rady Gminy Słupca  
z dnia .....

SKALA 1 : 2 000



WYRYS ZE STUDIUM UWARUNKOWAŃ I KIERUNKÓW ZAGOSPODAROWANIA PRZESTRZENNEGO GMINY SŁUPCA  
SKALA 1 : 10 000

GRANICA PLANU MIEJSCOWEGO

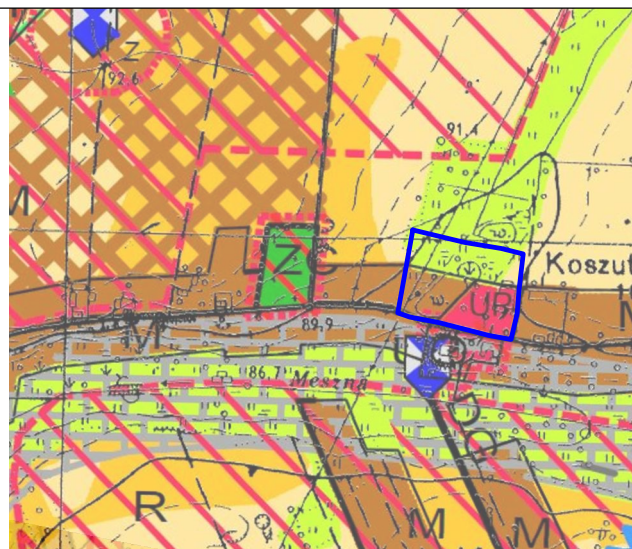

MAPA DO CELÓW PROJEKTOWYCH		
Wykonawca: Urząd geodezyjno-kartograficzny NADGED Adrian Nadgródekiewicz Al. Trątkowicza 1 m.30 62-400 Słupca tel. 71 72 24 17 e-mail: nadged@wp.pl	Opis: Opisanie i aktualizacja geodezyjny	GNK 6840 1207.2017
Nazwa miejscowości	Koszuty	
Jednostka ewidencyjna	identyfikator nazwa	302302_2 Słupca
Obwód ewidencyjny	identyfikator nazwa	0013 Koszuty
Skala mapy:	1:1000	
Nazwa uliców wspierających	przebiegających uliców wysokości	"2000 - straż 6" Kroszadzki
Opis: Opisanie granic obszarów, który był przedmiotem aktualizacji		
Składek	6 175,20,22 1: 6 175,20,23	
Uwagi:		
Data opracowania mapy:	2017-09-14	
Adrian Nadgródekiewicz inżynier geodeta	inż. Adrian Nadgródekiewicz opis: opisanie i aktualizacja geodezyjny	
Karol Kłopotyński inżynier geodeta	inż. Karol Kłopotyński opis: opisanie i aktualizacja geodezyjny	

Poświadczam, że niniejszy dokument został opracowany w wyniku prac geodezyjnych i kartograficznych, których rezultaty zawiera operat techniczny wpisany do ewidencji materiałów państwowego zasobu geodezyjnego i kartograficznego

Organ Prowadzący państwowy zasób geodezyjny i kartograficzny	Starosta Słupecki
Identyfikator ewidencyjny materiału zasobu	P.3023.2017.1207.2017
Data wpisania operatu technicznego do ewidencji materiałów zasobu	2017-09-19
Imię, nazwisko i podpis osoby reprezentującej organ	z up. Starosty Geodeta w Wydziale Geodezji, Kartografii i Katastru



M&R BIURO PROJEKTÓW MIELOCH SP. Z O. O.

