

ZMIANA MIEJSCOWYCH PLANÓW ZAGOSPODAROWANIA PRZESTRZENNEGO GMINY SŁUPCA DLA WYBRANYCH TERENÓW W OBRĘBACH GEODEZYJNYCH BORKI, CIENIN KOŚCIELNY, CIENIN-PERZE, CIENIN ZABORNY, KĄTY, KOCHOWO, KOSZUTY, KOSZUTY-PARCELE, KORWIN, KOWALEWO-OPACTWO, KOWALEWO-SOŁECTWO, MŁODOJEWO, NIEZGODA, PIOTROWICE, WILCZNA, WOLA KOSZUCKA-PARCELE, ŻELAZKÓW - CZĘŚĆ A.1

OZNACZENIA

OGÓLNE:

- ■ ■ ■ GRANICA OPRACOWANIA
- LINIE ROZGRANICZAJĄCE TERENY O RÓŻNYM PRZEZNACZENIU LUB RÓŻNYCH ZASADACH ZAGOSPODAROWANIA

- △ NIEPRZEKRACZALNE LINIE ZABUDOWY

- ← 16 → WYMIARY

PRZEZNACZENIE TERENÓW:

- MN/U TERENY ZABUDOWY MIESZKANIOWEJ JEDNORODZINNEJ LUB USŁUGOWEJ


Załącznik nr 20
do Uchwały Nr
Rady Gminy Słupca
z dnia

SKALA 1 : 2 000



WYRYS ZE STUDIUM UWARUNKOWAŃ I KIERUNKÓW ZAGOSPODAROWANIA PRZESTRZENNEGO GMINY SŁUPCA
SKALA 1 : 10 000

GRANICA PLANU MIEJSCOWEGO

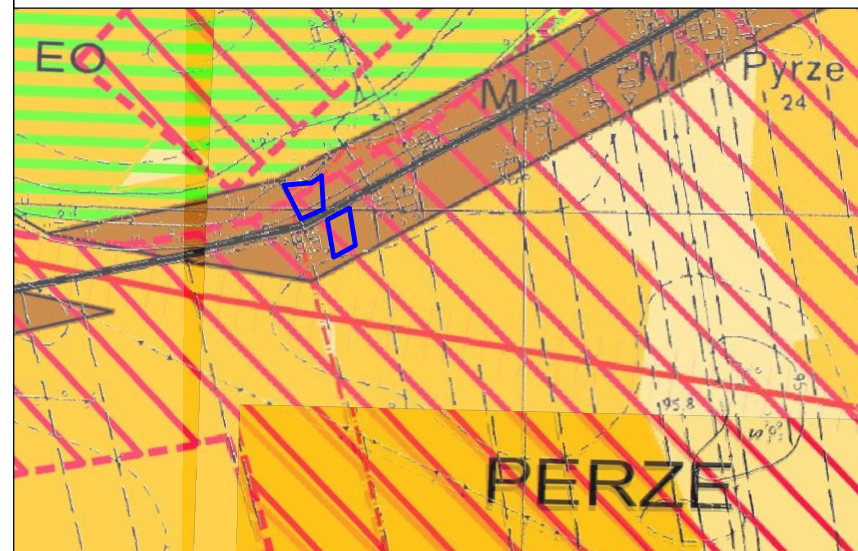

Poświadczam, że niniejszy dokument został opracowany w wyniku prac geodezyjnych i kartograficznych, których rezultaty zawiera operat techniczny wcielony do ewidencji materiałów państwowego zasobu geodezyjnego i kartograficznego

Organ Przewodzący państwowy zasob geodezyjny i kartograficzny Starosta Słupcki

Identyfikator ewidencyjny materiału zasobu 13023.2017.1222.2017

Data wpisania operatu technicznego do ewidencji materiałów zasobu 2017-09-19

Imię, nazwisko i podpis osoby reprezentującej organ z up. Starosty
Geodeta w Wydziale Geodezji,
Kartografii i Katastru

Jan Nawroć



M&R BIURO PROJEKTÓW MIELOCH SP. Z O. O.