


## ELEWACJA ZACHODNIA

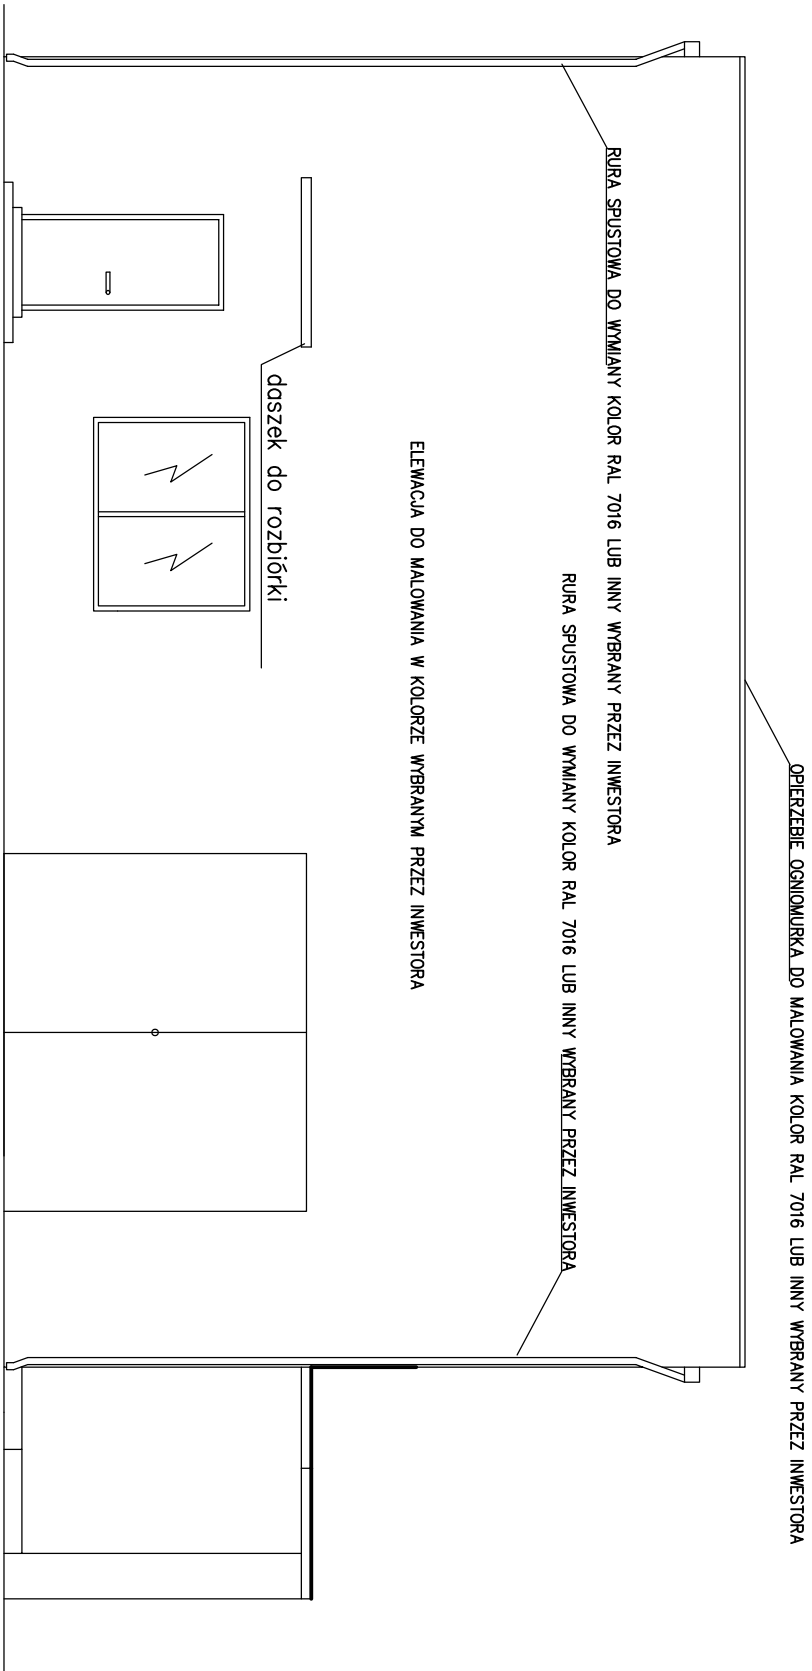

## ELEWACJA WSCHODNIA

BUDOWA:	ROZBÓRKA CZĘŚCI BUDYNKU ORAZ REMONT ELEWACJI ŚWIETLICZY WIEJSKIEJ GMINA SŁUPCA, OBRĘB MARCEWEK, DZIAŁKA NR 297/1, 274/2		
TEMAT :	ELEWACJE		
Projektant:	mgr inż. arch. Beata Drużkowska URZ. BUD. I WYPR./2016 BEZ OGRANICZEŃ W SPECJALNOŚCI ARCHITECTONICZNEJ mgr inż. Piotr Kulczewski UPR. NR W6P/0663/PDOK/19 BEZ OGRANICZEŃ W SPEC. KONSTRUKCYJNO - BUDOWLANY		
Investor:	Gmina Słupca, ul. Śienkiewicza 16, 62-400 Słupca		
Brzoza / DrgClass ARCHITEKTURA			
Date/date STYCZEŃ 2023	Skala/Scale 1:75	Faza ZKROŚZENIE	Nr rysunku 2