

MAPA DO CELÓW PROJEKTOWYCH

Identyfikator zgłoszenia prac geodezyjnych		WG.6640.2601.2022
Nazwa miejscowości		Marcew
Jednostka ewidencyjna	identyfikator	302306_2
	nazwa	Stupca
Obręb ewidencyjny	identyfikator	0019
	nazwa	Marcew
Skala mapy		1:500
Nazwa układu współrzędnych	prostokątnych	PL-2000/6
	układu wysokości	PL-KRON86-NH
Sekcja		6.176.20.25.3.3; 6.176.20.25.3.4
Data opracowania mapy		13.12.2022r.

Usługi geodezyjne

NADGEO

Adrian Nadgródkiewicz

62-400 Stupca, ul. Poznańska 15A

tel. 663 948 986

NIP 667-17-50-412-REGON:302755377

GEODETA-UPRAWNIONY

Adrian

inż. Adrian Nadgródkiewicz

nr uprawnień 23002

.....

Imię i nazwisko geodety uprawnionego,

który opracował mapę


Wykorzystanie niniejszej mapy nie było poprzedzone ustaleniami dotyczącymi ewentualnych służebności gruntowych obciążających grunty położone w granicach projektowanej inwestycji budowlanej.

Nie wyklucza się istnienia innych nie wykazanych na niniejszej mapie urządzeń podziemnych, które nie były zgłoszone do inwentaryzacji.

Zasieg aktualizacji:



Poświadczam, że niniejszy dokument został opracowany w wyniku prac geodezyjnych i kartograficznych, których rezultaty zawiera operat techniczny powyższe zweryfikowany. Jednocześnie informuję, że jestem świadomy odpowiedzialności samej za złożenie fałszywego oświadczenia.	
Identyfikator zgłoszenia prac geodezyjnych	WG.6640.2601.2022
Organ służby geodezyjnej, który otrzymał zgłoszenie	Surosta Stłupski
Wykonawca prac geodezyjnych	Usługi geodezyjne NADGEO
Pracownik wykonujący prace geodezyjne	Adrian Nadgródkiewicz
Protokół Weryfikacji	Nr 1
z daty 14.12.2022r.	
Imię i nazwisko oraz nr uprawnień zamawiających hieronima prac	Adrian Nadgródkiewicz Nr uprawnień 23002

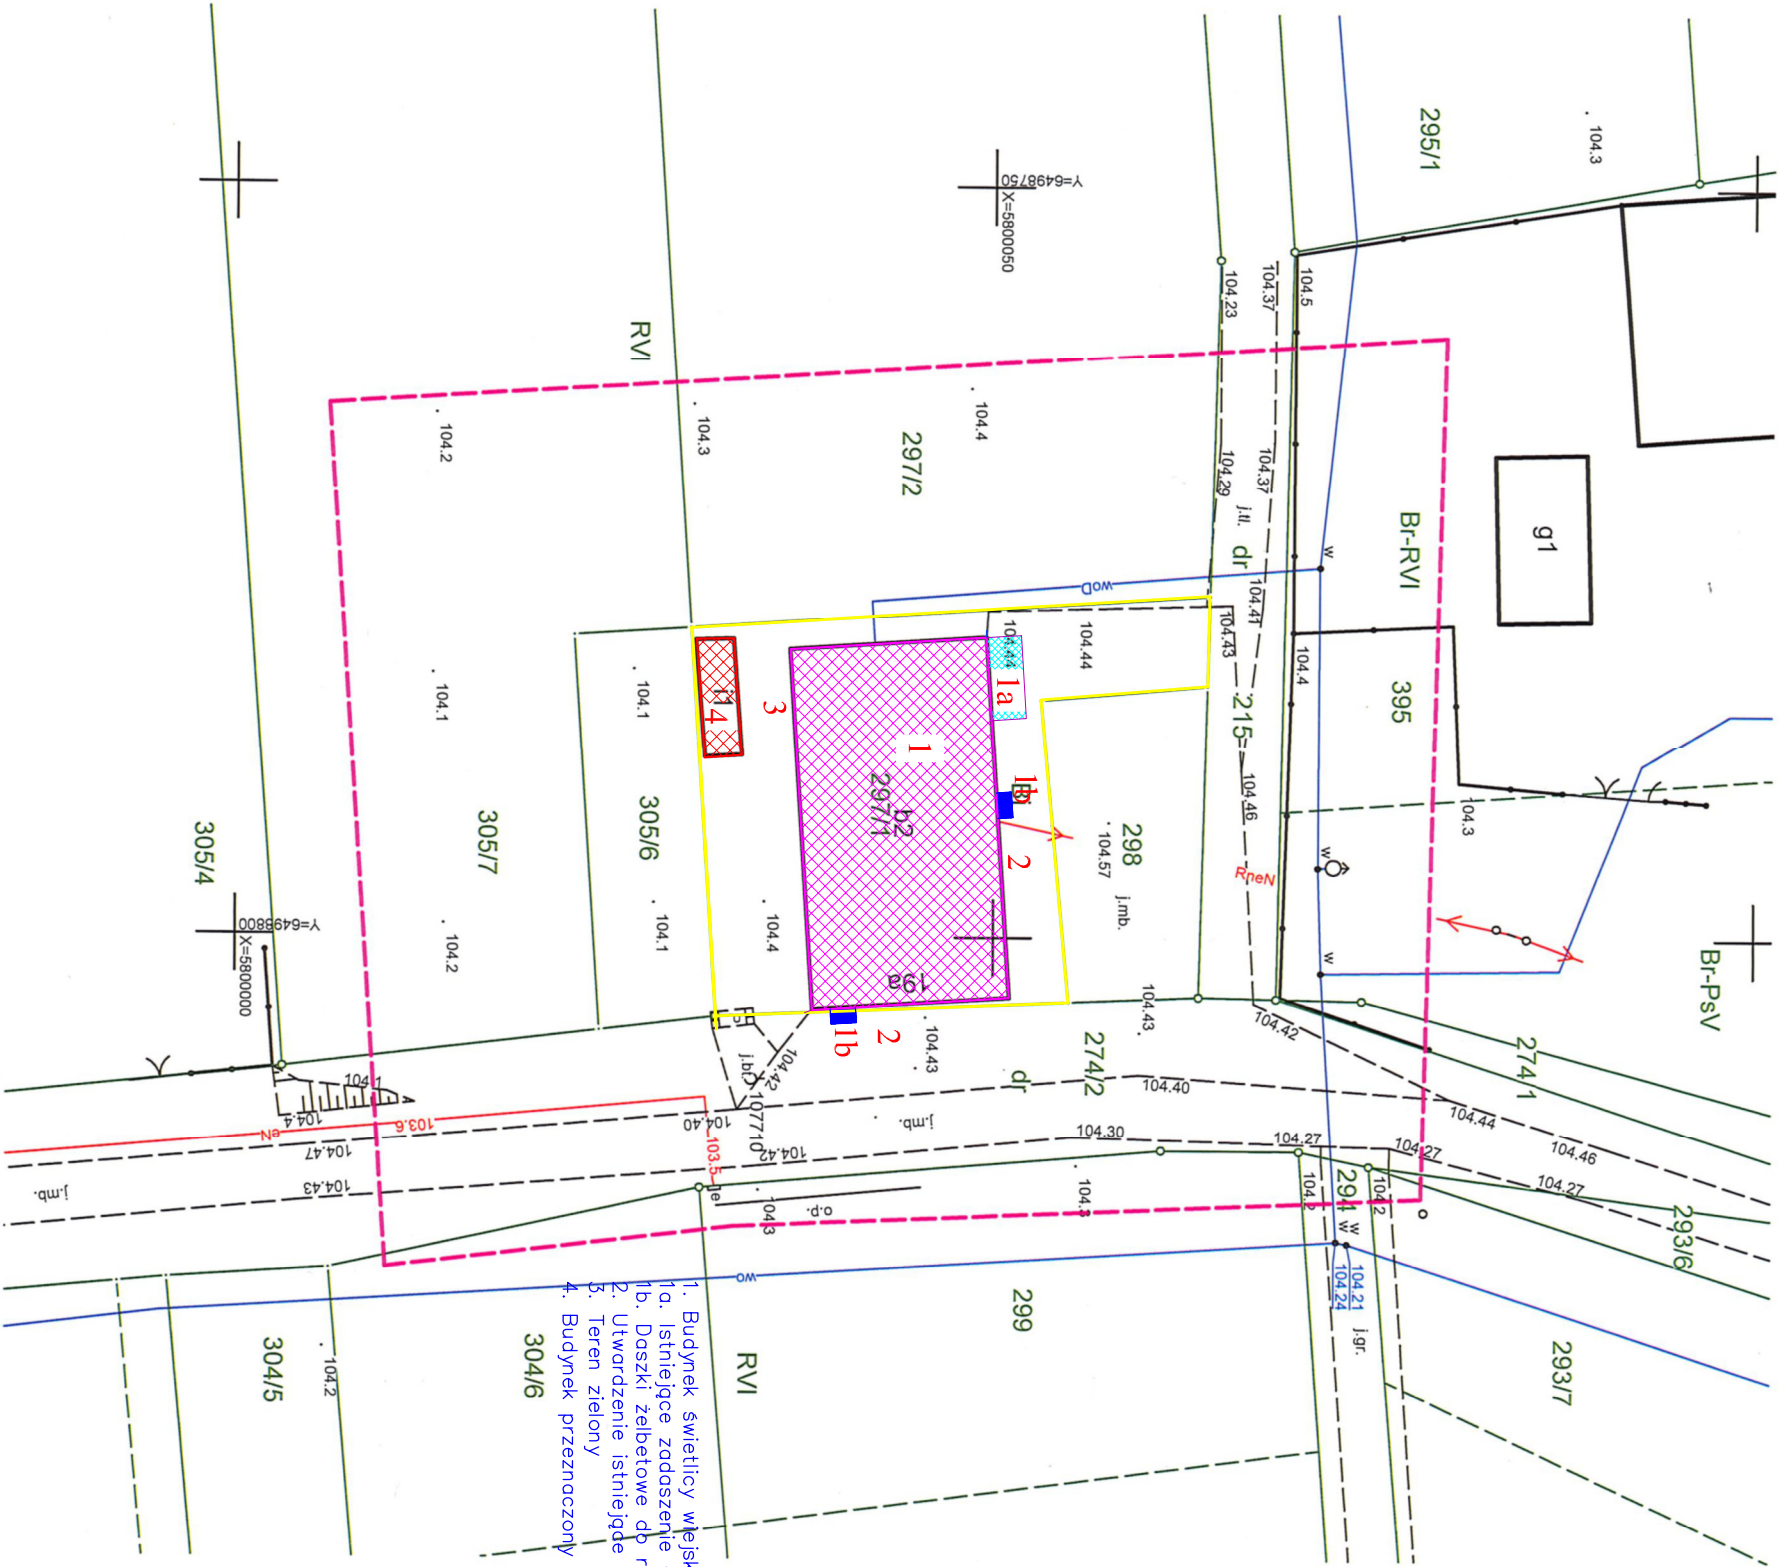

INWESTYCJA :	ROZBIÓRKA CZĘŚĆ BUDYNKU ORAZ REMONT ELEWACJI ŚWIETLICZ WIEJSKIEJ		
TEMAT :	ZAGOSPODAROWANIE TERENU		
Projektant:	mgr inż. arch. Beata Drużkowska	Podpis:	
Opracował:	mgr inż. Piotr Kuliczewski	Podpis:	
Inwestor:	GMINA STUPCA, UL. SENKIEWICZA 16, 62-400 Stupca		
Branża:		Nr rysunku	
ARCHITEKTURA		PZT	
Data	01.2023	Skala	1:500
		Faza	złozszenie
		Format	A3