


ZMIANA MIEJSCOWYCH PLANÓW ZAGOSPODAROWANIA PRZESTRZENNEGO GMINY SŁUPCA DLA WYBRANYCH TERENÓW W OBRĘBACH GEODEZYJNYCH BORKI, KORWIN, KOWALEWO-OPACTWO, KOWALEWO-SOŁĘCTWO, MŁODOJEWO, PIOTROWICE, WIERZBNO I WILCZNA

SKALA 1:1000
10 0 10 20 30 40 50 m

Załącznik Nr 10
do Uchwały Nr XII/95/19
Rady Gminy Słupca
z dnia 27 czerwca 2019 r.
ogłoszonej w Dz.Urz.Woj.Wlkp. z dnia poz.

WYRYS ZE STUDIUM UWARUNKOWAŃ I KIERUNKÓW
ZAGOSPODAROWANIA PRZESTRZENNEGO GMINY SŁUPCA

skala 1:10 000

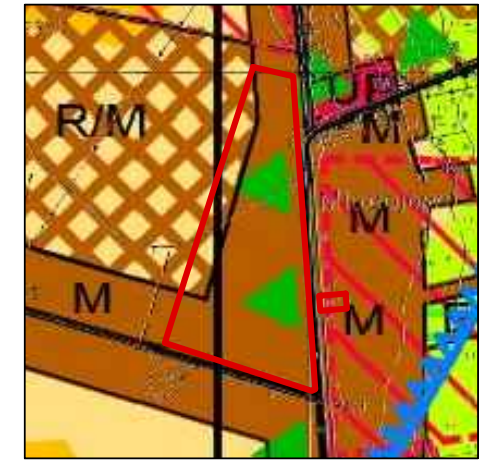

OZNACZENIA:

- GRANICA OBSZARU OBJĘTEGO ZMIANĄ MIEJSCOWEGO PLANU ZAGOSPODAROWANIA PRZESTRZENNEGO
- M TERENY ZAINWESTOWANIA O WIODĄCEJ FUNKCJI ZAGRODOWEJ, MIESZKANIOWEJ I USŁUGOWEJ
- R ROLNICZA PRZESTRZEŃ PRODUKCYJNA - ŁĄKI I GRUNTY ROLNE W TYM PODLEGAJĄCE OCHRONIE
- R/M TERENY UPRAW POŁOWYCH PREFEROWANE DO ZABUDOWY ZAGRODOWEJ, MIESZKANIOWEJ I USŁUGOWEJ
- STREFA OCHRONY ZEVIDENCJONOWANYCH STANOWISK ARCHEOLOGICZNYCH
- GRANICA OBSZARU CHRONIONEGO KRAJOBRAZU OBSZAR POWIDZKO-BIENISZEWSKI
- GRANICA GŁÓWNEGO ZBIORNIKA WÓD PODZIEMNYCH "WIELKOPOLSKA DOLINA KOPALNA" GZWP NR 144
- DROGA GMINNA


OZNACZENIA

USTALENIA PLANU:

- GRANICA OBSZARU OBJĘTEGO ZMIANĄ PLANU
- LINIE ROZGRANICZAJĄCE TERENY O RÓŻNYM PRZEZNACZENIU LUB RÓŻNYCH ZASADACH ZAGOSPODAROWANIA
- NIEPRZEKACZALNE LINIE ZABUDOWY
- MN/U TERENY ZABUDOWY MIESZKANIOWEJ JEDNORODZINNEJ I USŁUGOWEJ

INFORMACJE:

- GRANICE OBSZARU CHRONIONEGO KRAJOBRAZU POWIDZKO-BIENISZEWSKIEGO
- LINIA ELEKTROENERGETYCZNA ŚREDNIEGO NAPIĘCIA 15 KV Z PASEM OCHRONY FUNKCYJNEJ
- LINIE WYMIAROWE

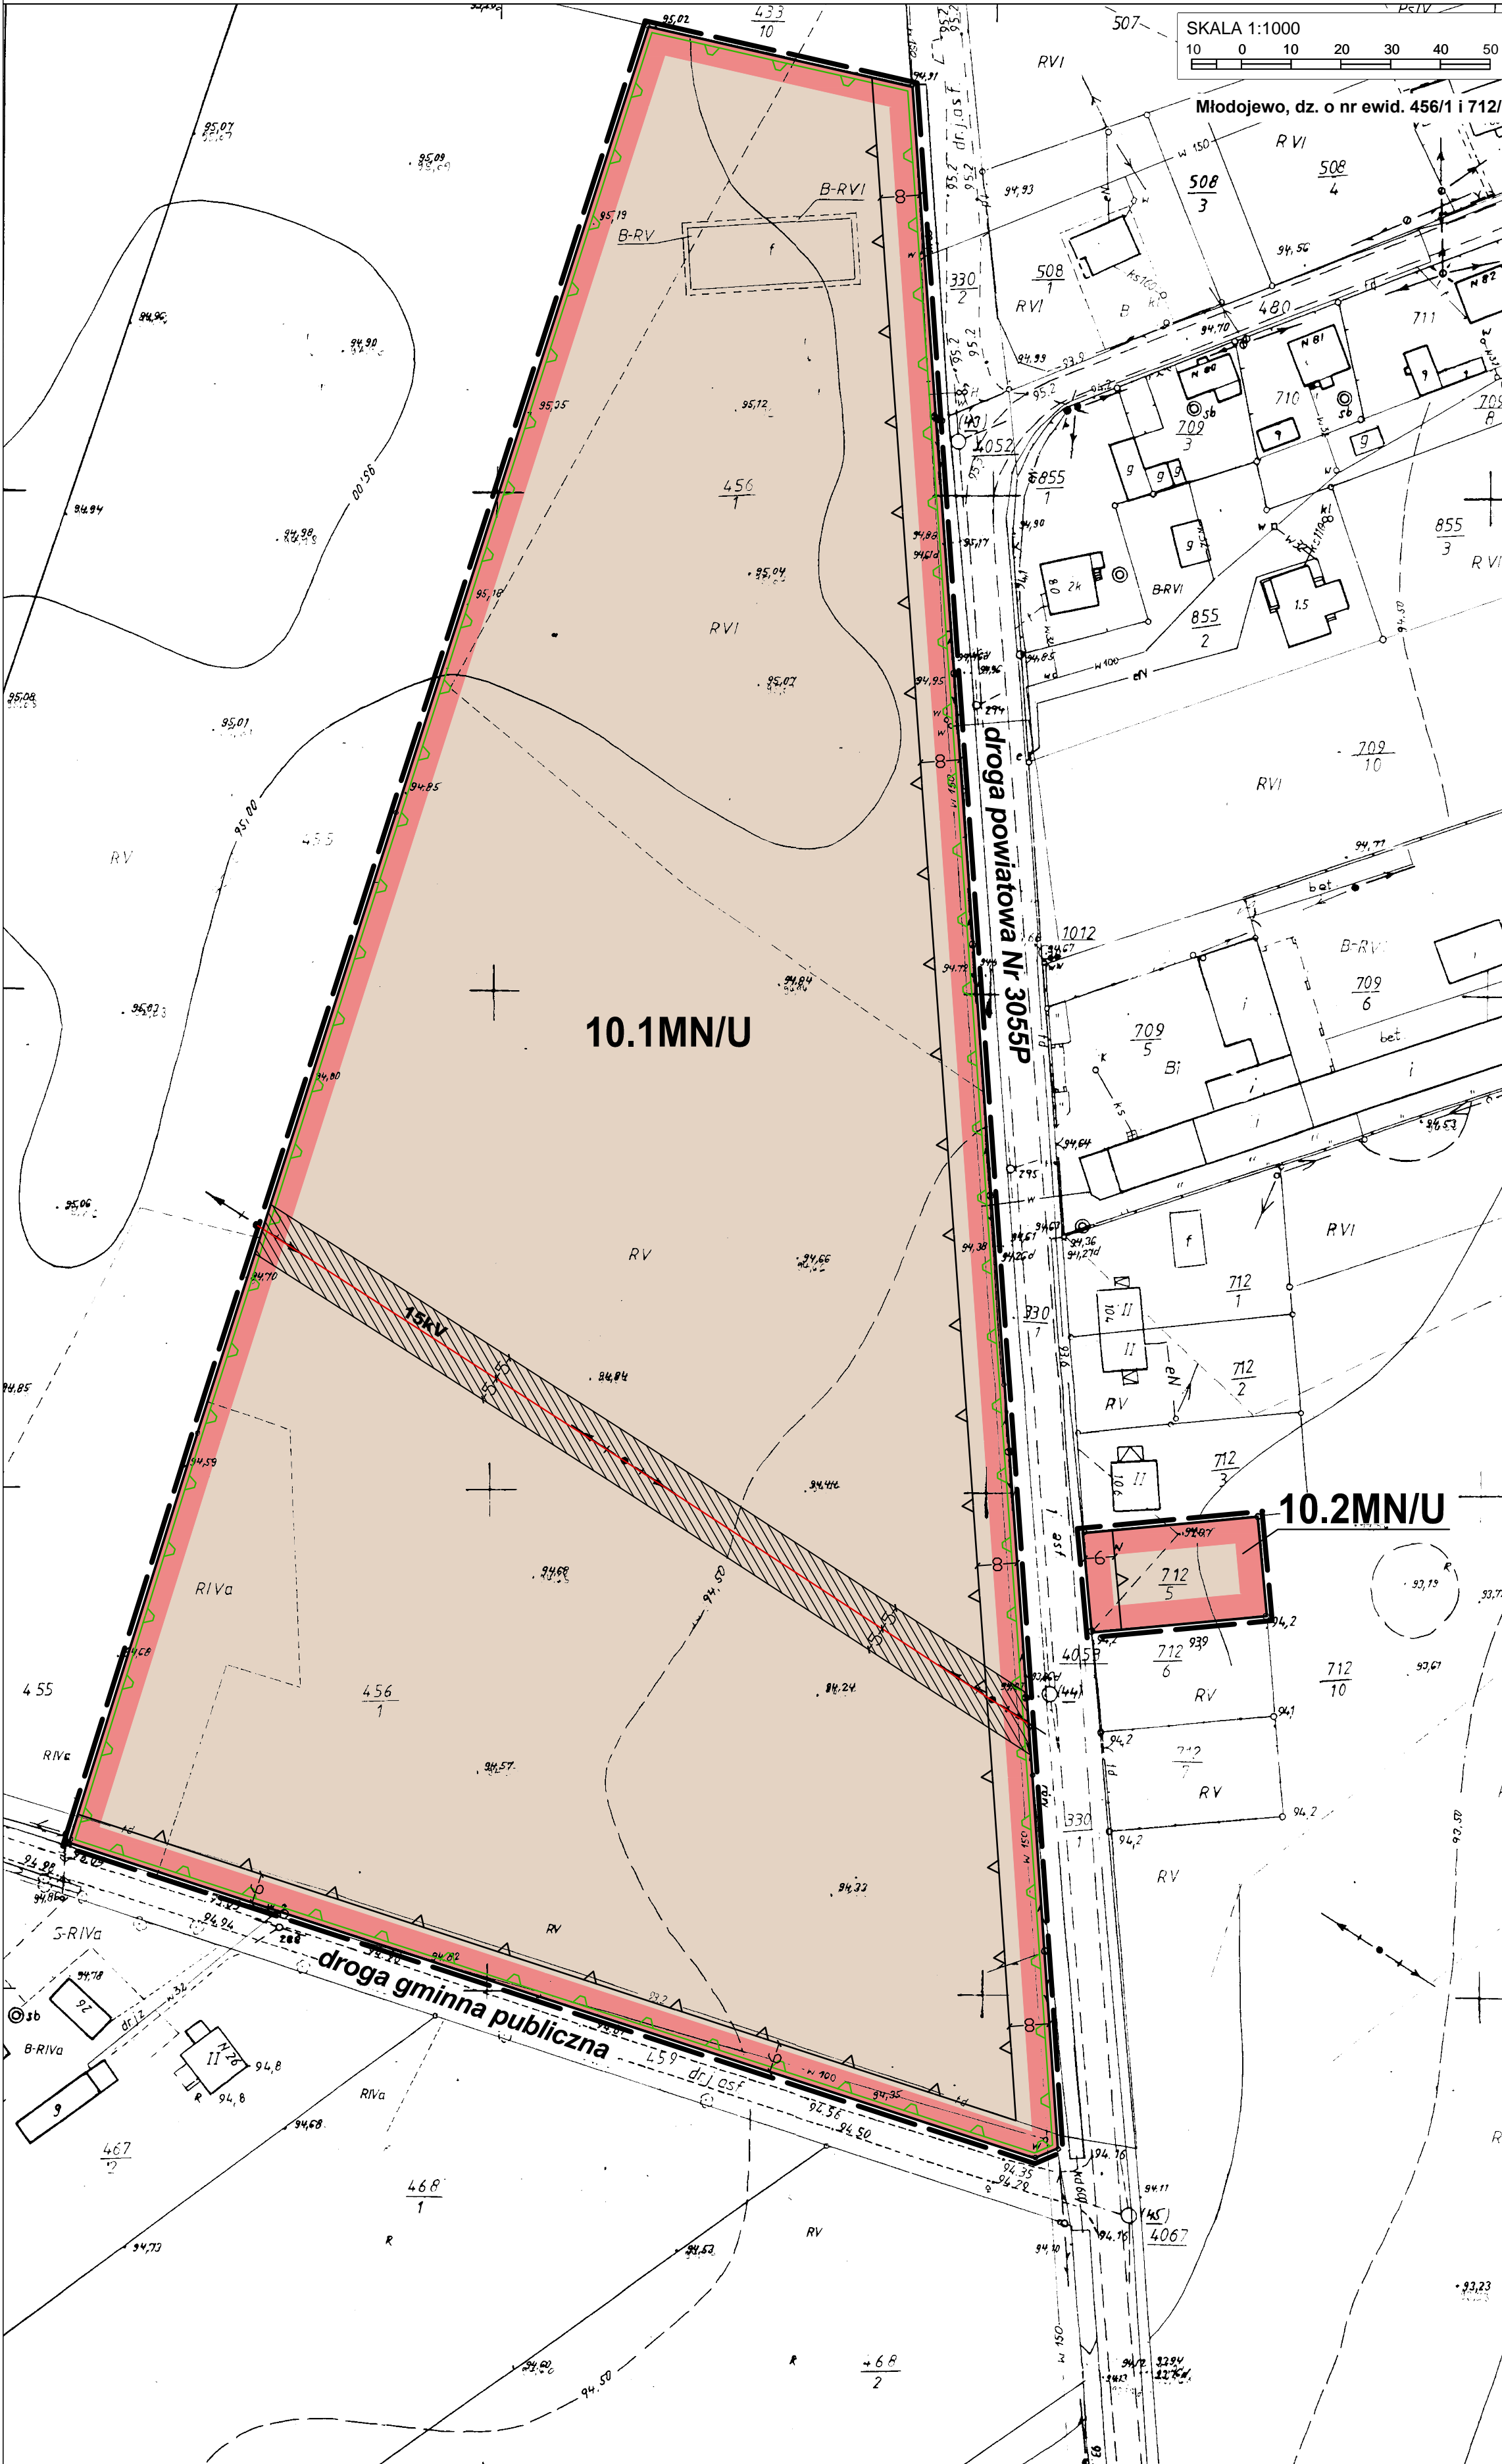

woj. wielkopolskie
powiat: Słupca
gmina: Słupca
obręb: Młodojewo

KOPIA MAPY ZASADNICZEJ NIEAKTUALIZOWANEJ

Sekcja 424.312.091

Skala 1:1000

Pozwacza się zgodność niniejszej kopii z treścią materiałów państwowego zasobu geodezyjnego i kartograficznego	
Organ prowadzący państwowy zasob geodezyjny i kartograficzny	Starosta Słupski
Nazwa i adres siedziby	<u>12 112 10 3</u>
Identyfikator ewidencyjny materiału zasobu	P.3023.20.16
Data wykonania kopii	12.11.2016
Imię, nazwisko i podpis osoby reprezentującej organ	

Opł. 100 zł
Biuro Geodezyjne
Kartografii i Katastru
mgr inż. Niewiarowski